


Théâtre Jérôme Savary

Villeneuve Lès Maguelone

Fiche Technique

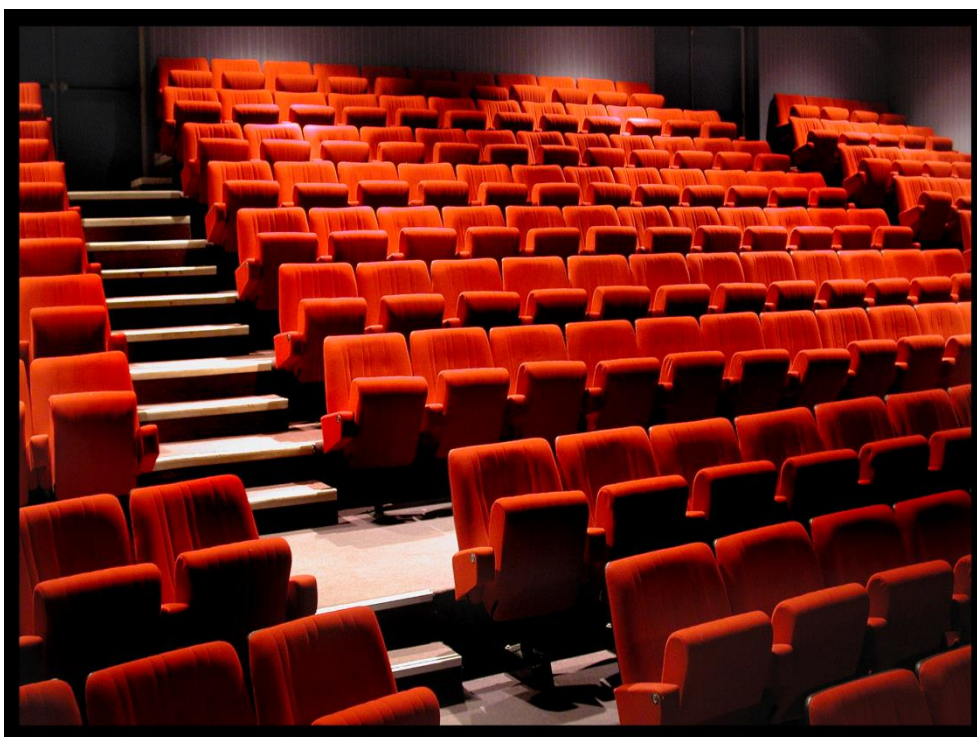

Régisseur

Tel : 04 67 69 58 00

Fax : 04 67 69 34 19

Mail :

BP 27
235, Bd des Moures
34751 Villeneuve Lès Maguelone Cedex

LUMIERE

1 Jeu d'orgues AVAB – ETC Congo kid 512 circuits avec télécommande double écran dont un tactile

GRADATEURS

84 x 3 Kw type ETC
6 x 5 Kw
6x5kw pilotable direct
5 x 4 x 1 Kw OXO
1 splitter dmx OXO box 6 sortie dmx 3 ou 5 broches

PROJECTEURS

10 x F1
7 x PC 650 W Robert Juliat
40 x PC 1000 W Robert Juliat
26 x PAR 64 1000W : lampes CP60 CP61 CP62 CP95 (220v)
12 x Découpe 614 S Robert Juliat (1000w halogène - Zoom 13/42°)
6 x Découpe 613 SX Robert Juliat (1000w halogène - Zoom 28/54°)
2 x Découpes 713sx (2000w halogène-zoom 28/54°)
2 x BT 250W Robert Juliat
5 x ACP Robert Juliat (1000w)
5 x ACP ADB (1000w)
4 x pc 2k juliat (2000w)
12 x projecteur led Starway type Parkolor 120HD+ flycase 8 machines
1 x Poursuite 575 W HMI Robert Juliat
2 x beam starway type BWS 10R+ flycase
4x rampe suntrip dmx de 1 à 10 canaux

ACCESSOIRES DIVERS

9 x Pieds de projecteurs (hauteur 2m)
2 x Pieds de projecteurs (hauteur 3m)
2 x Pieds de projecteurs (hauteur 3m) + 2 barre de couplage (Alp 300)
15 x Platines pour projecteur
4 x Multipaires de 6 circuits 2x15m et 2x20m
Iris pour 614S
Portes gobo pour 614 S et 613 Sx
1 x machine à brouillard Look unique vers 2.1
Divers câbles dmx 5 points

SON

CONSOLES

- Soundcraft - Signature 12
- Allen and heath - GL 2200
- Yamaha - TF5 Avec multipaires analogique 24 / 8+ carte Dante 2 sortie
- Yamaha-TIO 1608 16/8 x2 liason rj 45

MACHINES

- 2 x lecteurs CD
 - Denon DN501C (auto pause)+usb
 - Denon DN635 (auto pause)
- 1 x lecteur mini-disk Tascam 301 MK2 (auto pause)
- 1 x Multi effets Yamaha SPX 900
- 2 x égaliseurs 2 x 30 bandes
 - Klark Technik DN 360
 - BSS FCS 966
- 1 x égaliseur 2 x 15 bandes Klark Technik DN 332

MICROS

- 2 x Boites de direct SCV
- 6 x Boites de direct BSS AR133
- 2 x AKG C214
- 1 x AKG C451 + CK1
- 1 x AKG C535
- 2 x Neumann KM184
- 1 x Neumann KSM105
- 1 x Shure B52a

1 x Shure B91a
4 x Shure SM57
5 x Shure SM58
1 x Shure SM81
1 x Sennheiser E602
2 x Sennheiser E604
4 x Statex

2 x HF main Sennheiser série 300 et 500
2 x HF ceinture Sennheiser série 300 avec micro cardioïde serre-tête DPA 4088F
1x HF main Shure SM58
1 x shure SM58 avec inter (micro d'ordre loge)

SON (suite)

ACCESSOIRES DIVERS

10 x Pieds de micro standard noirs
4 x Petits pieds de micro noirs
2 x Pieds de micro table
4 x Pieds HP K&M

DIFFUSION

Face (fixe):

1 x Filtre Xilica XP3060

2 x Audio 33 ML18

2 x Ampli QSC 3500 (*bridge: 850W 8Ω*)

2 x Audio 33 MPB 600 (*H 90° V 40° - 600W, 8Ω*)

1 x Ampli Lab Gruppen FP4000 (*800W, 8Ω*)

2 x Audio 33 MPB 300 (*H 80° V 40° - 300W, 8Ω*)

1 x Ampli QSC série Three (*300W, 8Ω*)

Cluster (mono):

2 x Audio 33 MPB 300 (*H 80° V 40° - 300W, 8Ω*) – Ampli Yamaha P120

Plateau:

4 x Audio 33 PMX12 (*12" coaxiale 80° 80° - 500W, 8Ω*)

2 x Audio 33 PM353 (*350W, 8Ω*)

2 x Ampli Lab Gruppen C28:4 (*4 x 700W, 8Ω*)

AUTRE

2 x Enceintes amplifiées Yamaha BDR15 (15" H 90° V 60° - 1000W)

3 x Enceintes amplifiées Yamaha MS101 (10W)

4 x Postes Intercom filaires avec casques

2 x Talkies walkies avec casque

PLATEAU

Ouverture au cadre de scène : 10 m

Profondeur cadre de scène au rideau lointain : 8 m

Proscénium 1,40 m

Passage entre le rideau de fond et le mur lointain : 1 m

Hauteur sous perche : 6 m

Hauteur sous herse : 5,5 m

3 x Herses électriques motorisées 500Kg

8 x Porteuses motorisées 300 Kg

2 x Herses latérales électriques motorisées 500Kg

1 Passerelle en salle

1 Tube fixe en fond de salle

Scène : plancher noir

Manteau d'arlequin et rideau d'avant scène en velours rouge

8 x Pendrillons noirs 5,50 m x 2 m

4 x Frises noires 1,30 m x 12 m

1 x Frise noire 1,50 m x 12 m

2 x Demi-fonds mobiles 6 m x 7 m

2 x Demi-fonds noirs sur patience en fond de scène (fixe) 6 m x 7 m

1 x Cyclorama blanc 5,50 m x 12 m (fixe sur perche n°5)

Porte accès décors donnant directement sur scène ouverture 2,90 m hauteur 3 m

Tapis de danse noir

2 x loges équipées

- Douches lavabos miroirs toilettes
- Planche et fer à repasser
- 2 portants

VIDEO

- 1 lecteur DENON DN-500BD blueray
- Vidéoprojecteur : NEC - PA 572W - 5700 lumens – contraste 5000/1
- Objectif: NP 14ZL (F : 2,97 – 4,79 : 1)
- Objectif: NP 13ZL (F : 1,5 – 3,02 : 1)

(Installé en régie : distance de l'écran sur perche n°5 = 12m)

Avec VGA au plateau. Ou possibilité Full HD avec boîtier SDI/HDMI –HDMI/SDI
marque « Black Magic Design » avec câble numérique SDI régie /plateau

- Ecran portatif toile blanche tendues avec boutons pressoirs sur cadre métallique
- Base : 4m Hauteur : 3m.
Hauteur des pieds réglable de 0 à 3m

Echelle 1/50e

Perche
Fixe

12,58m

2,00m

8,00m

8,90m

9,00m

8,00m

7,45m

6,80m

6,00m

5,15m

4,35m

3,65m

3,20m

2,70m


2,10m

1,20m


0,70m

Lat
Jar


Lat
Cour

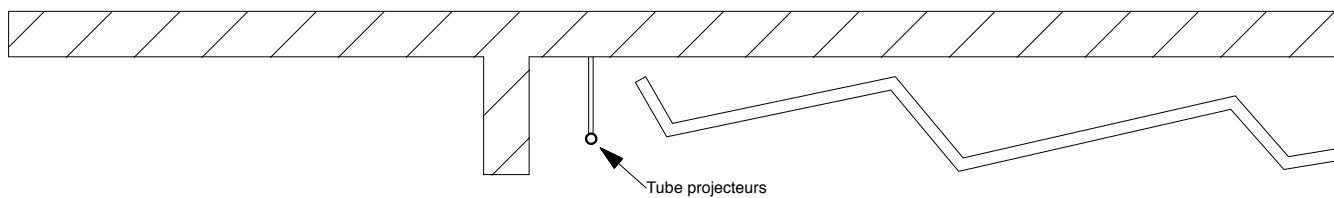

Régie

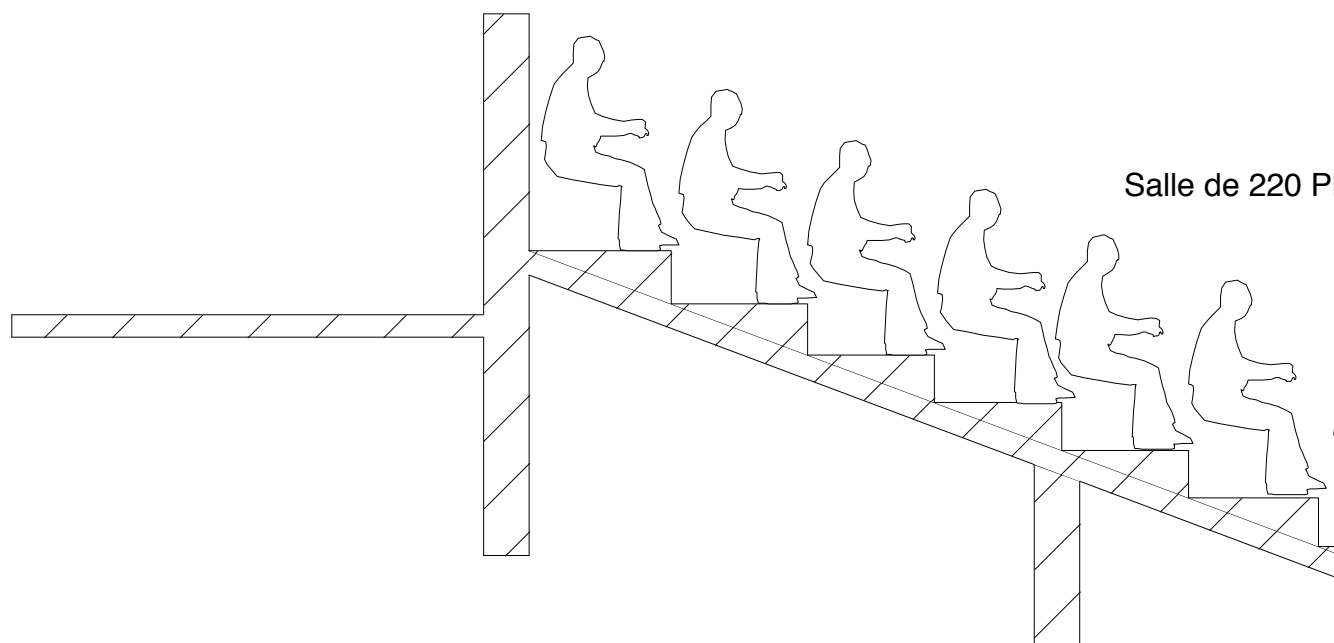

Salle de 220 P

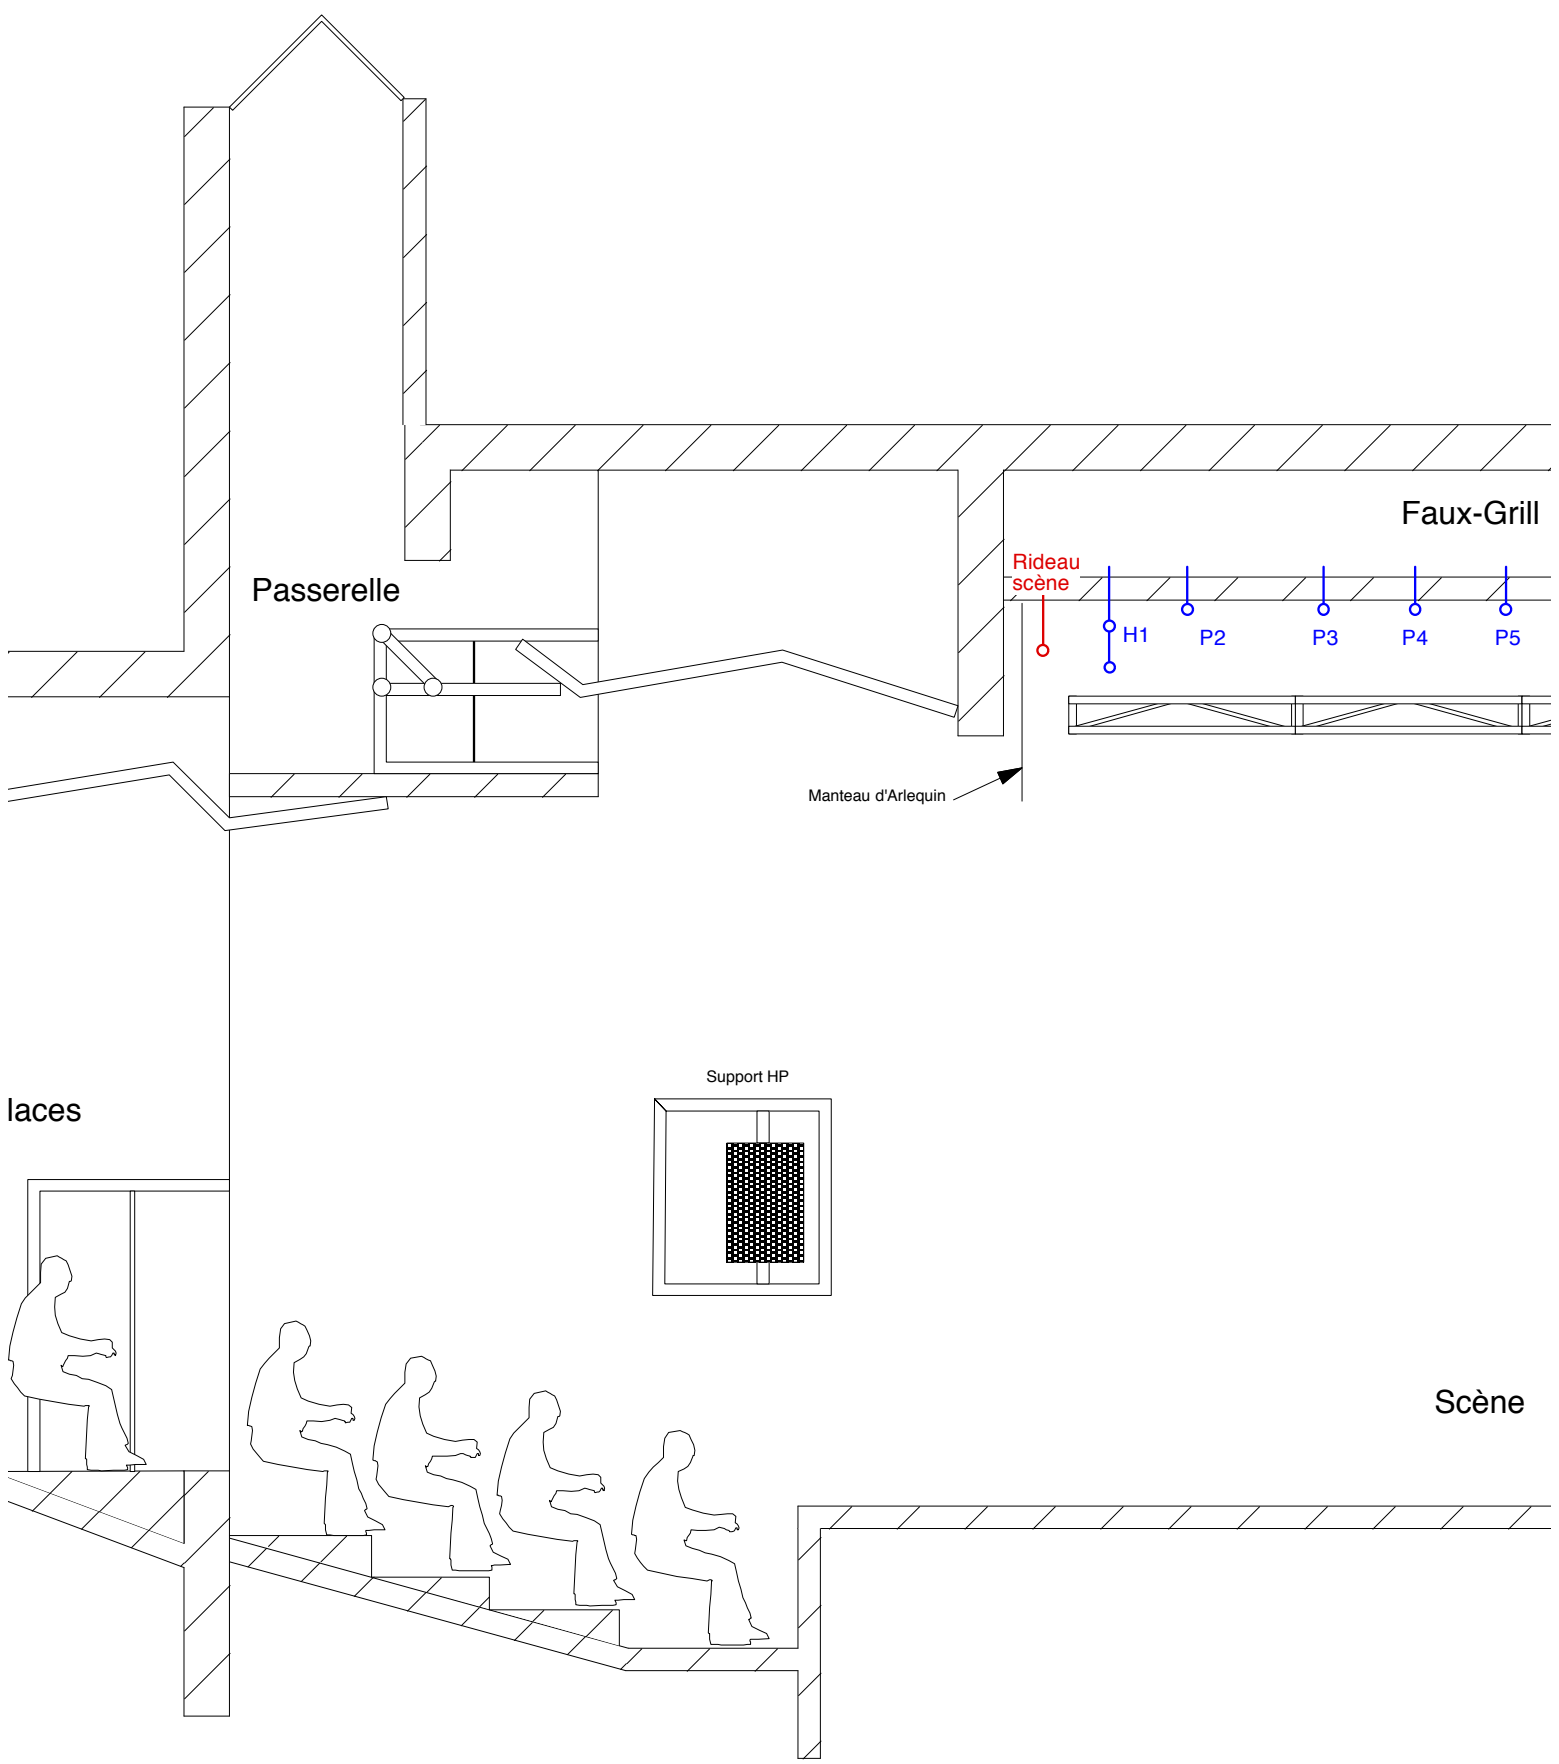

Passerelle

Faux-Grill

Rideau
scène

H1

P2

P3

P4


P5


Manteau d'Arlequin


Support HP

Places

Scène

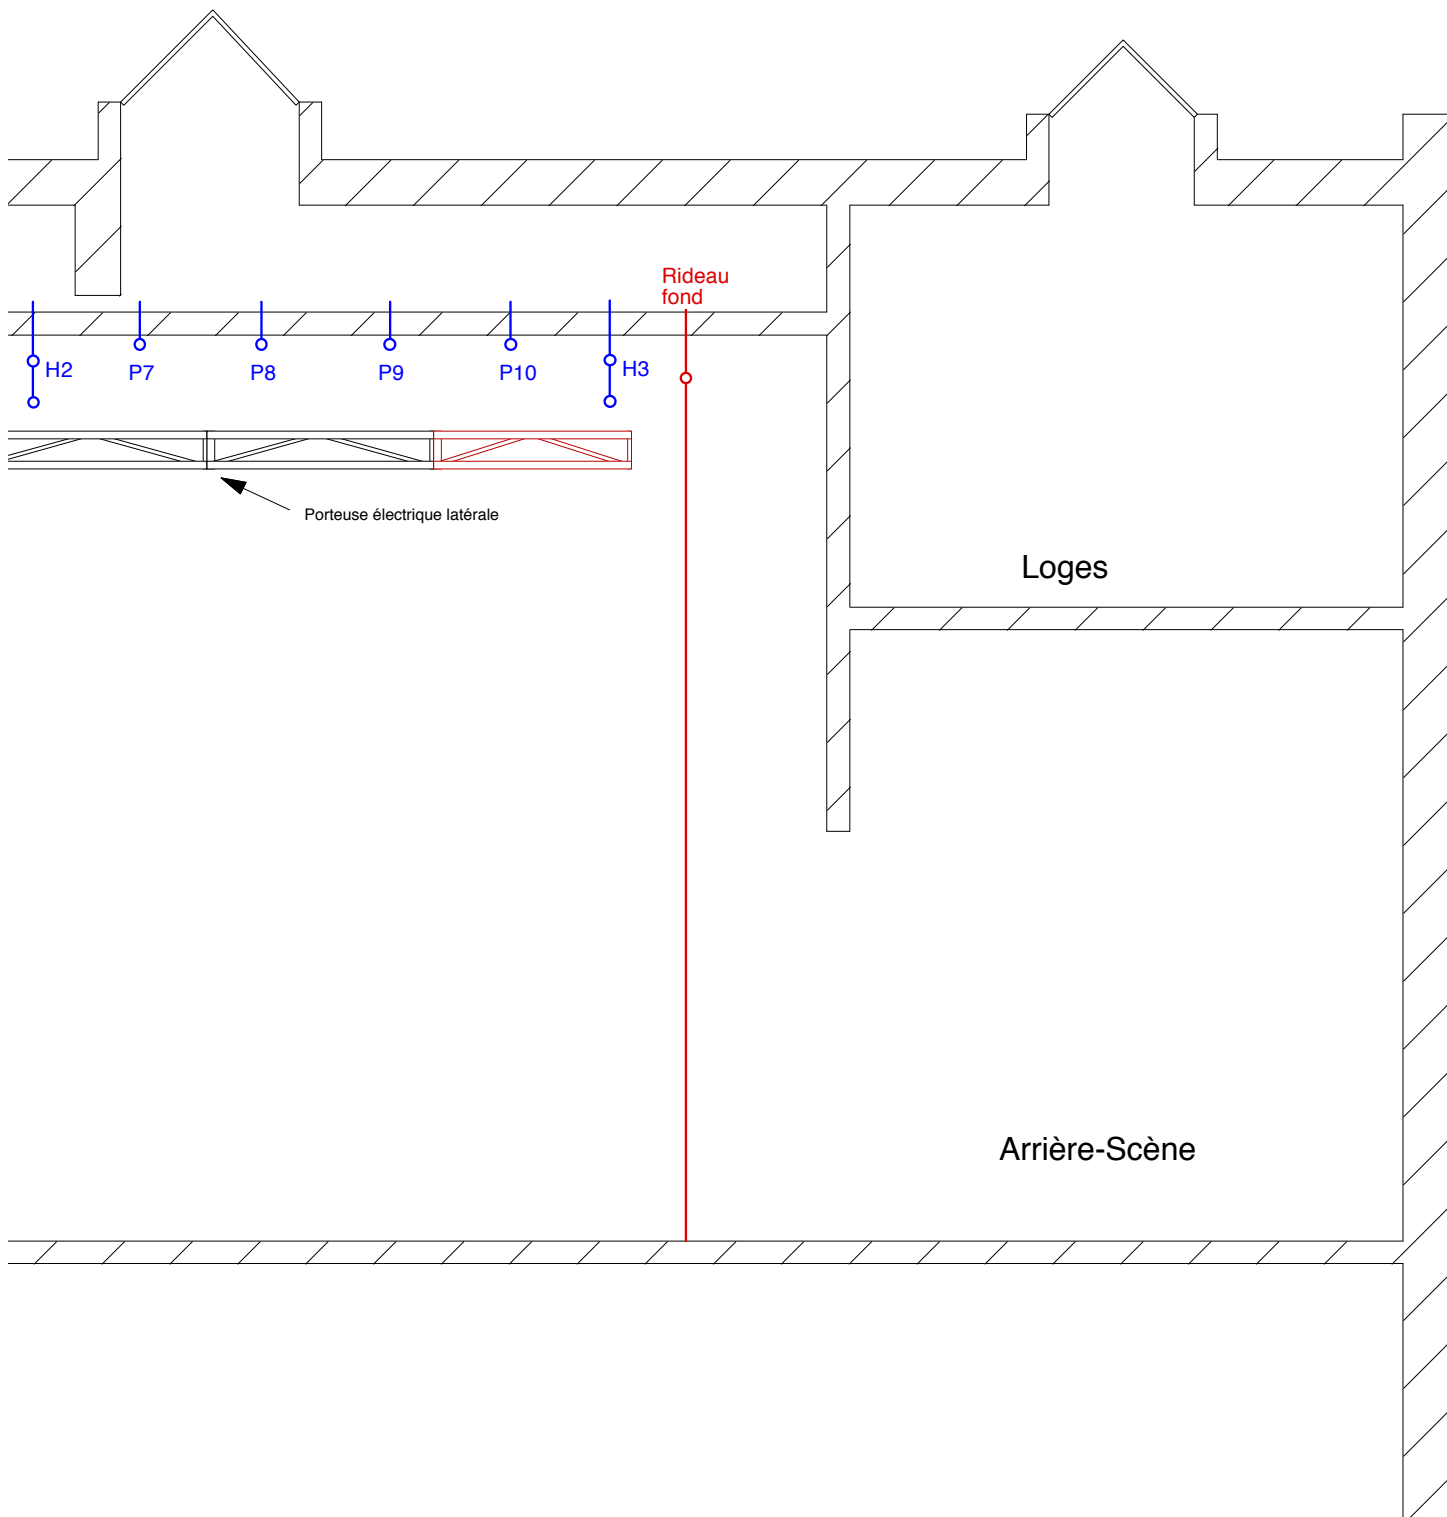


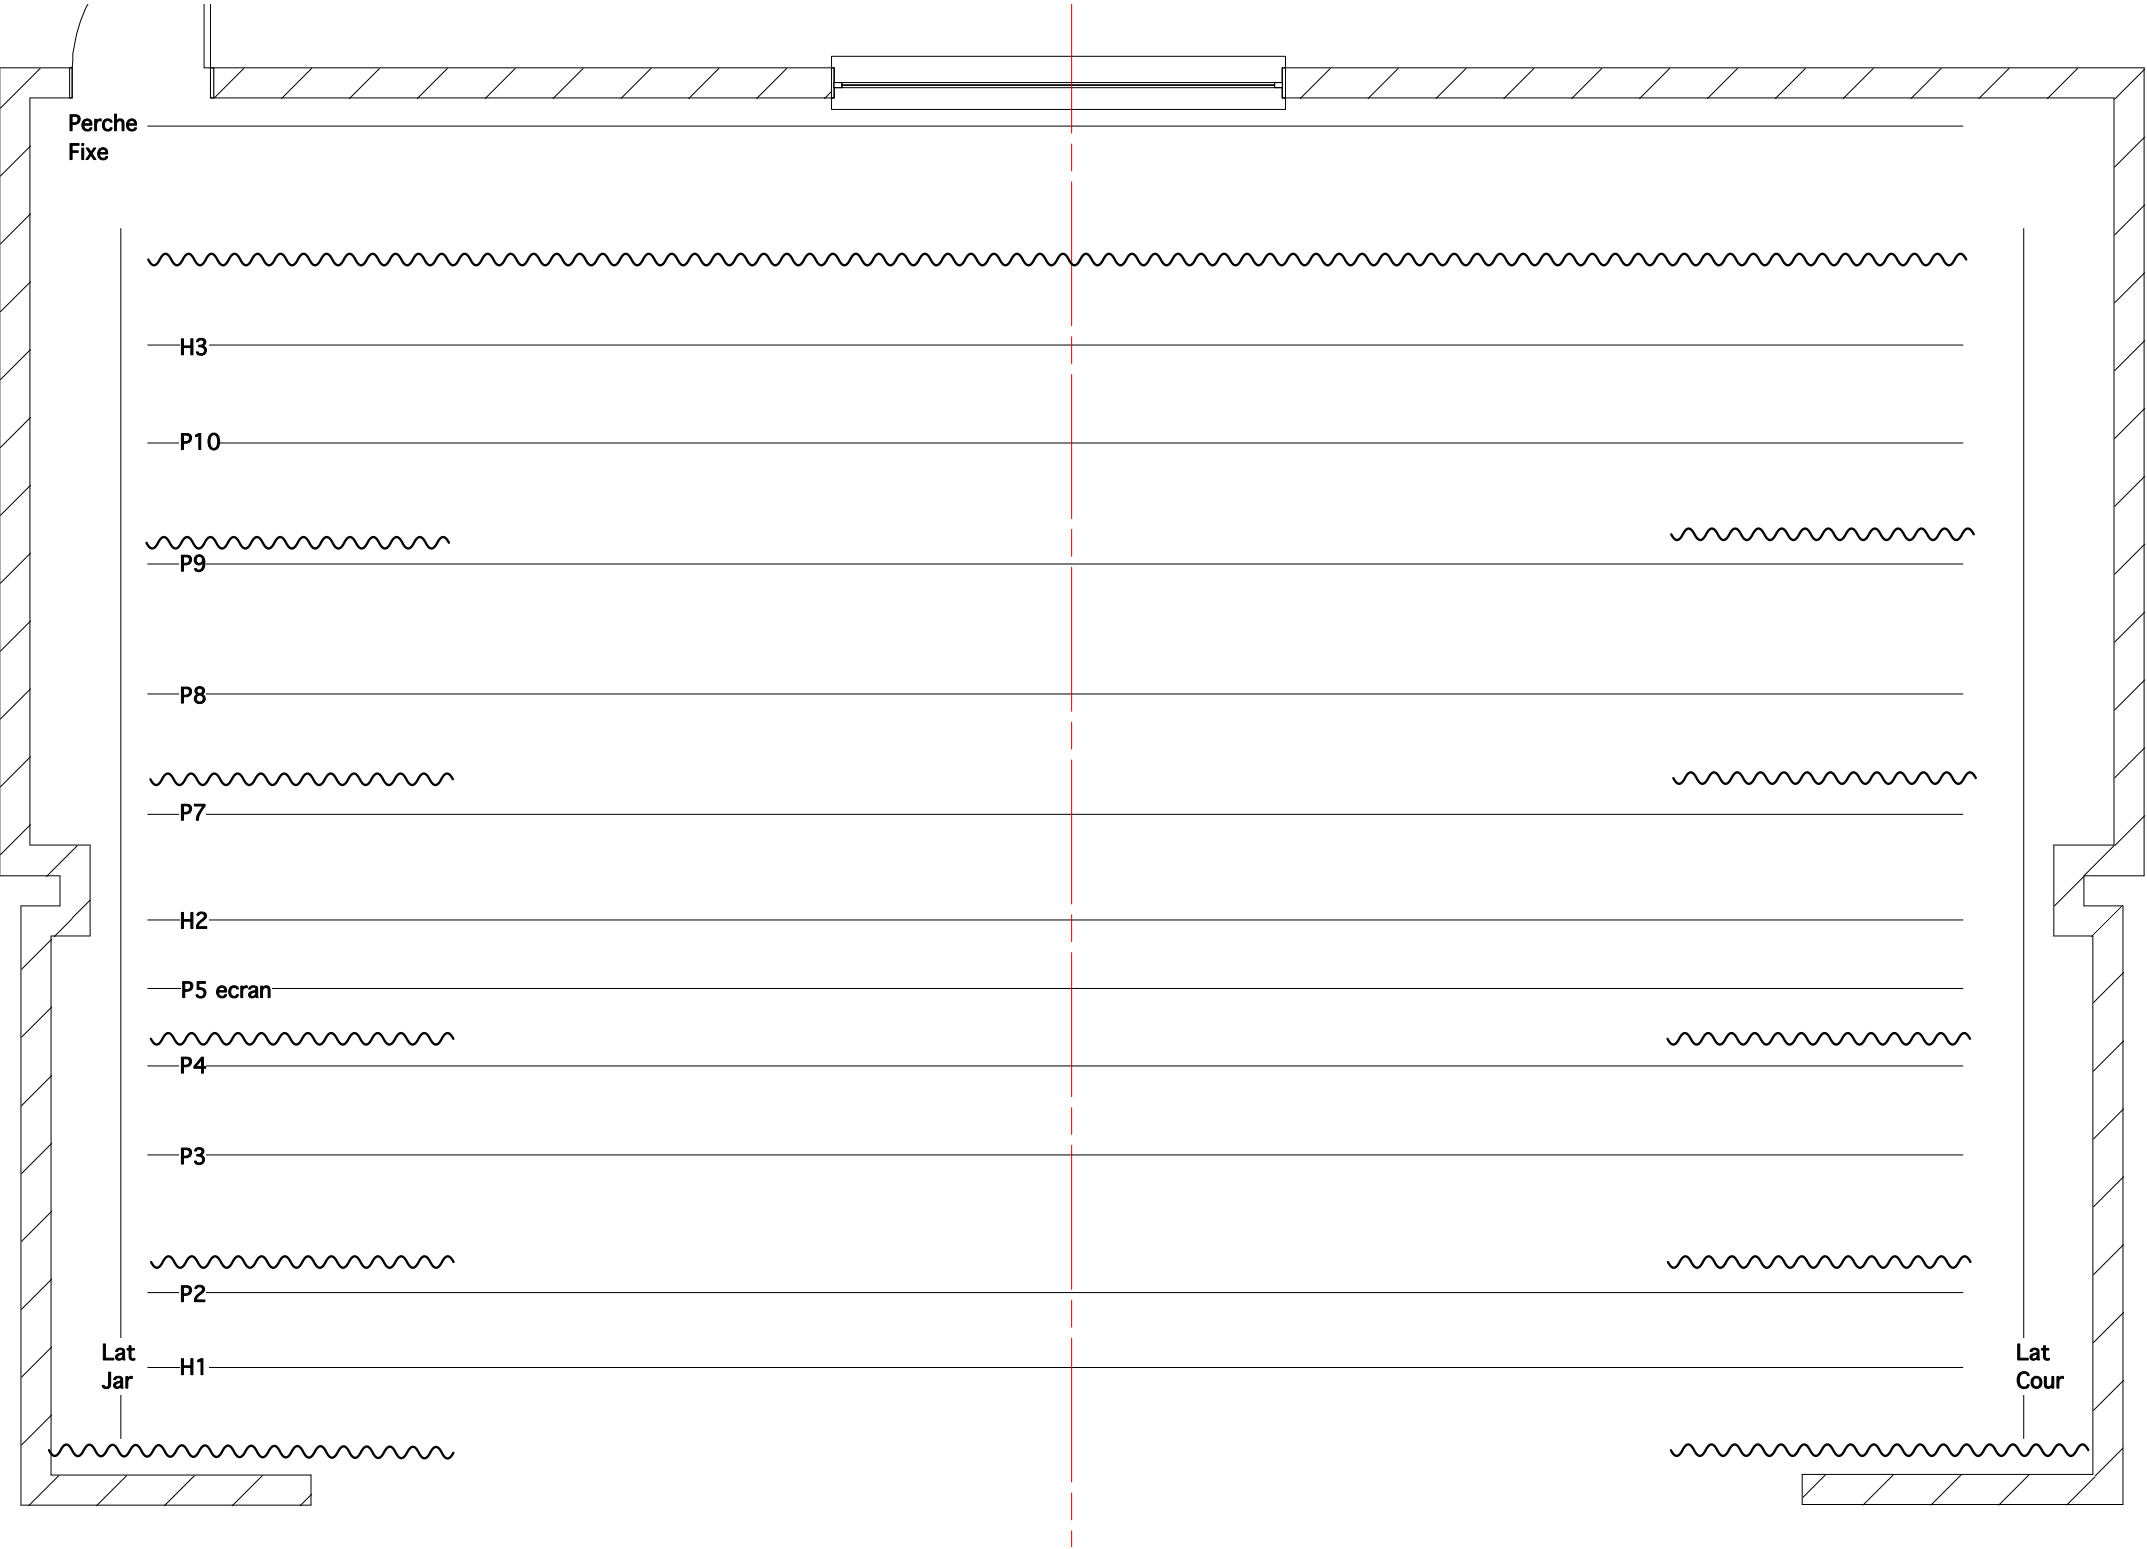


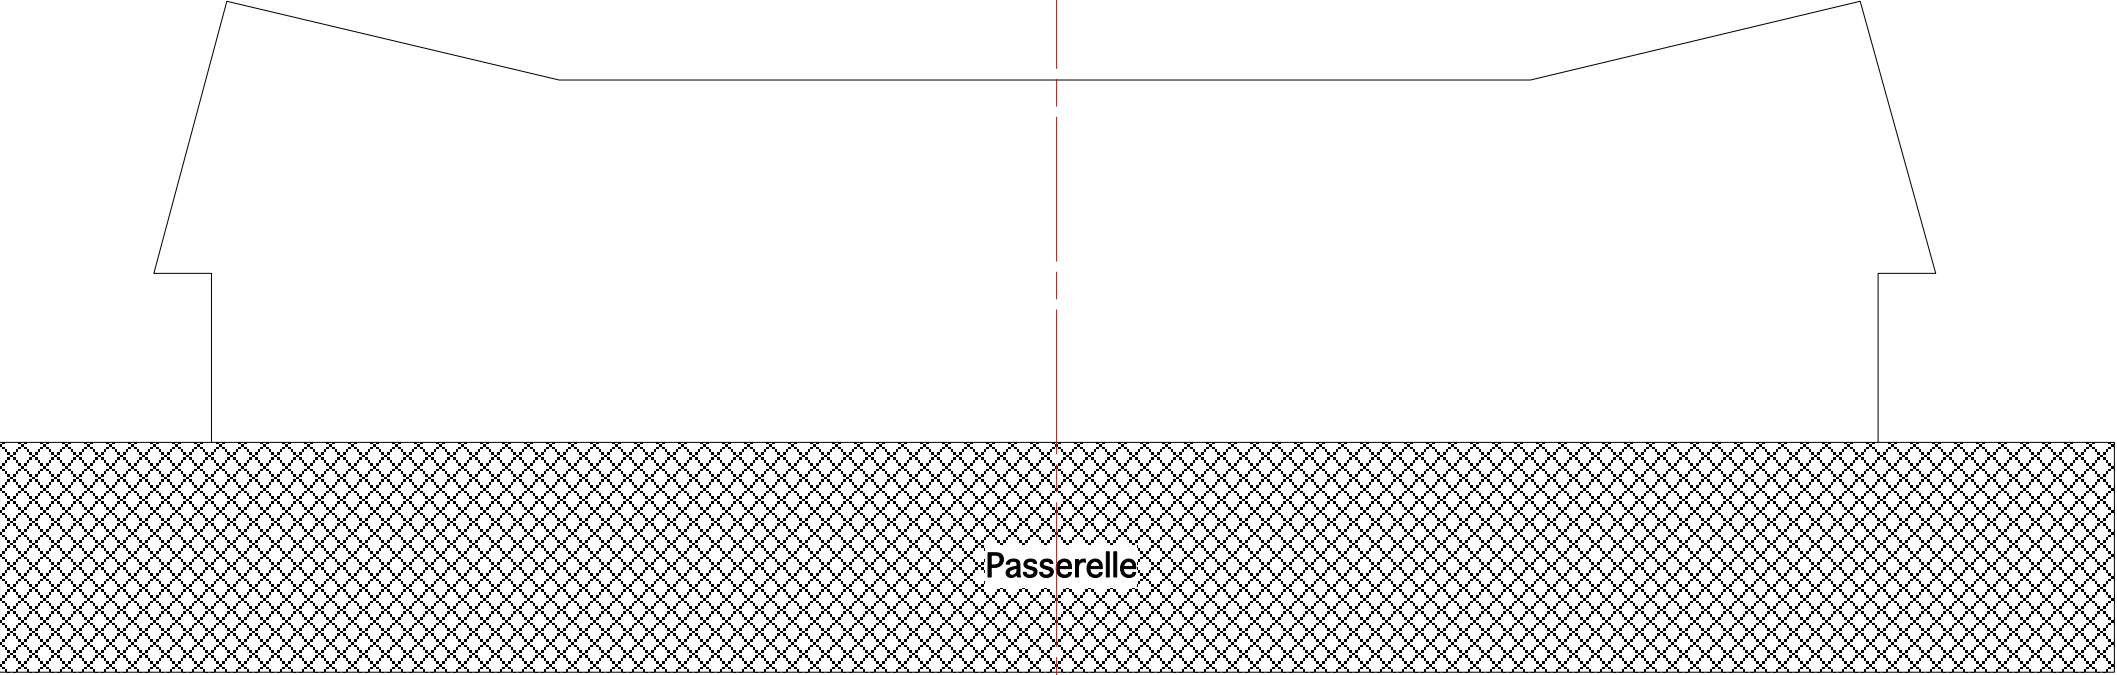

Béranger de Frédol - Villeneuve les Maguelone
Plan de scène - 1/50°




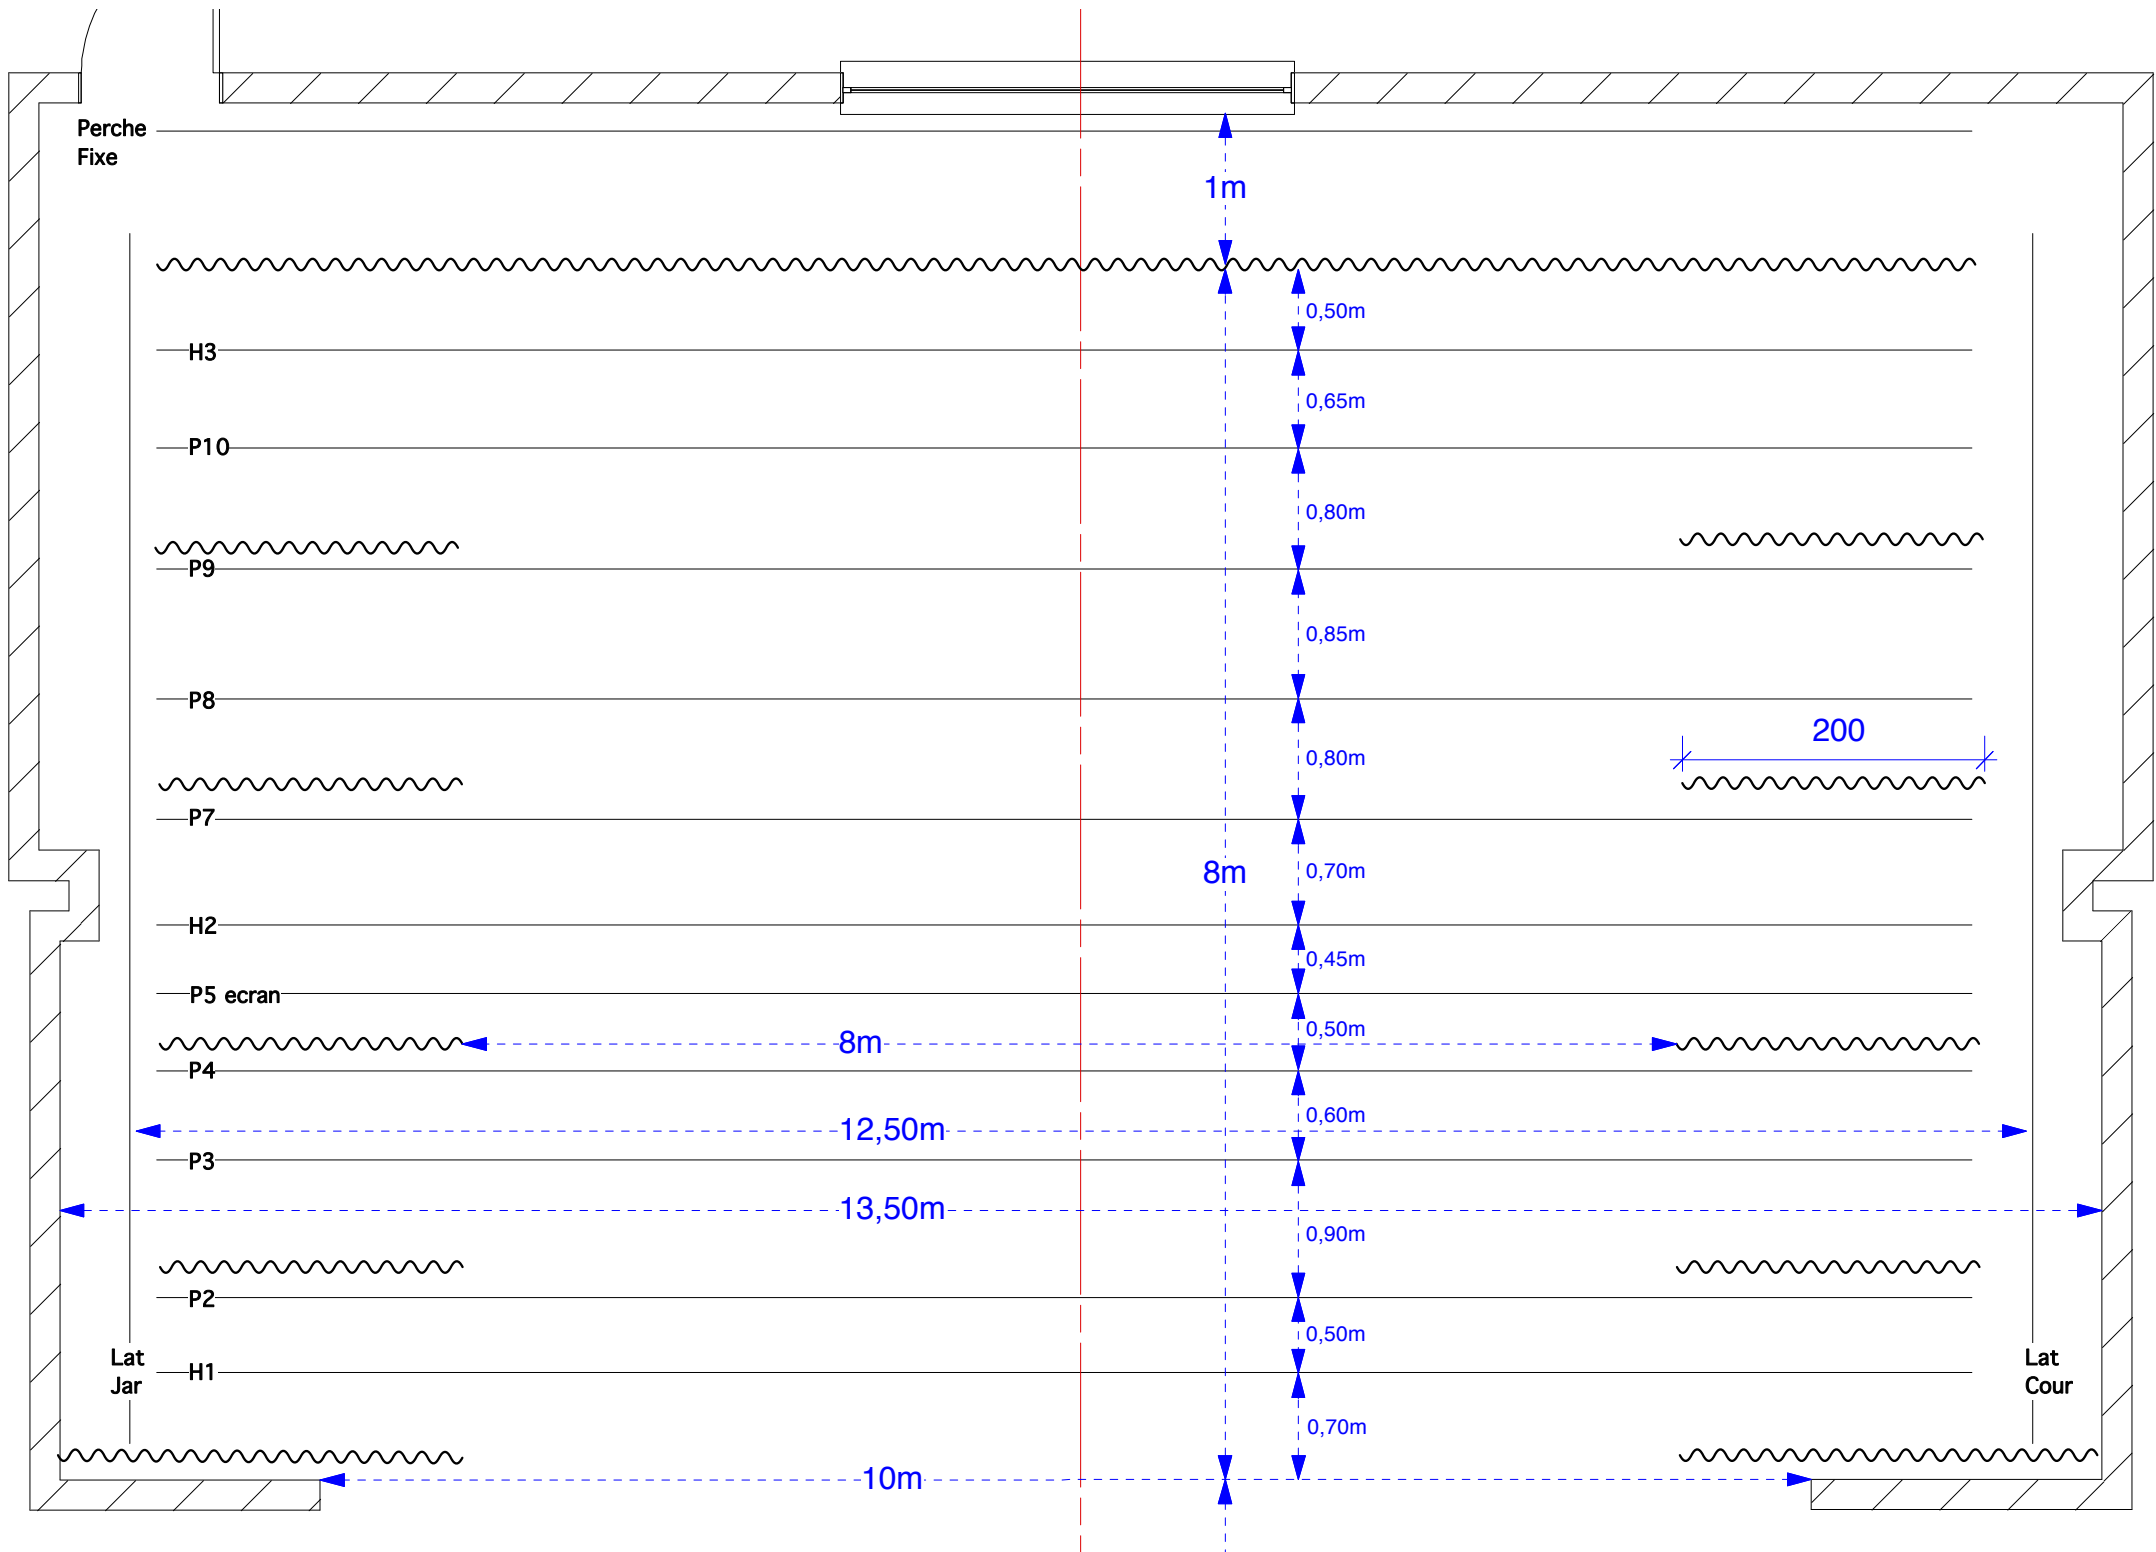

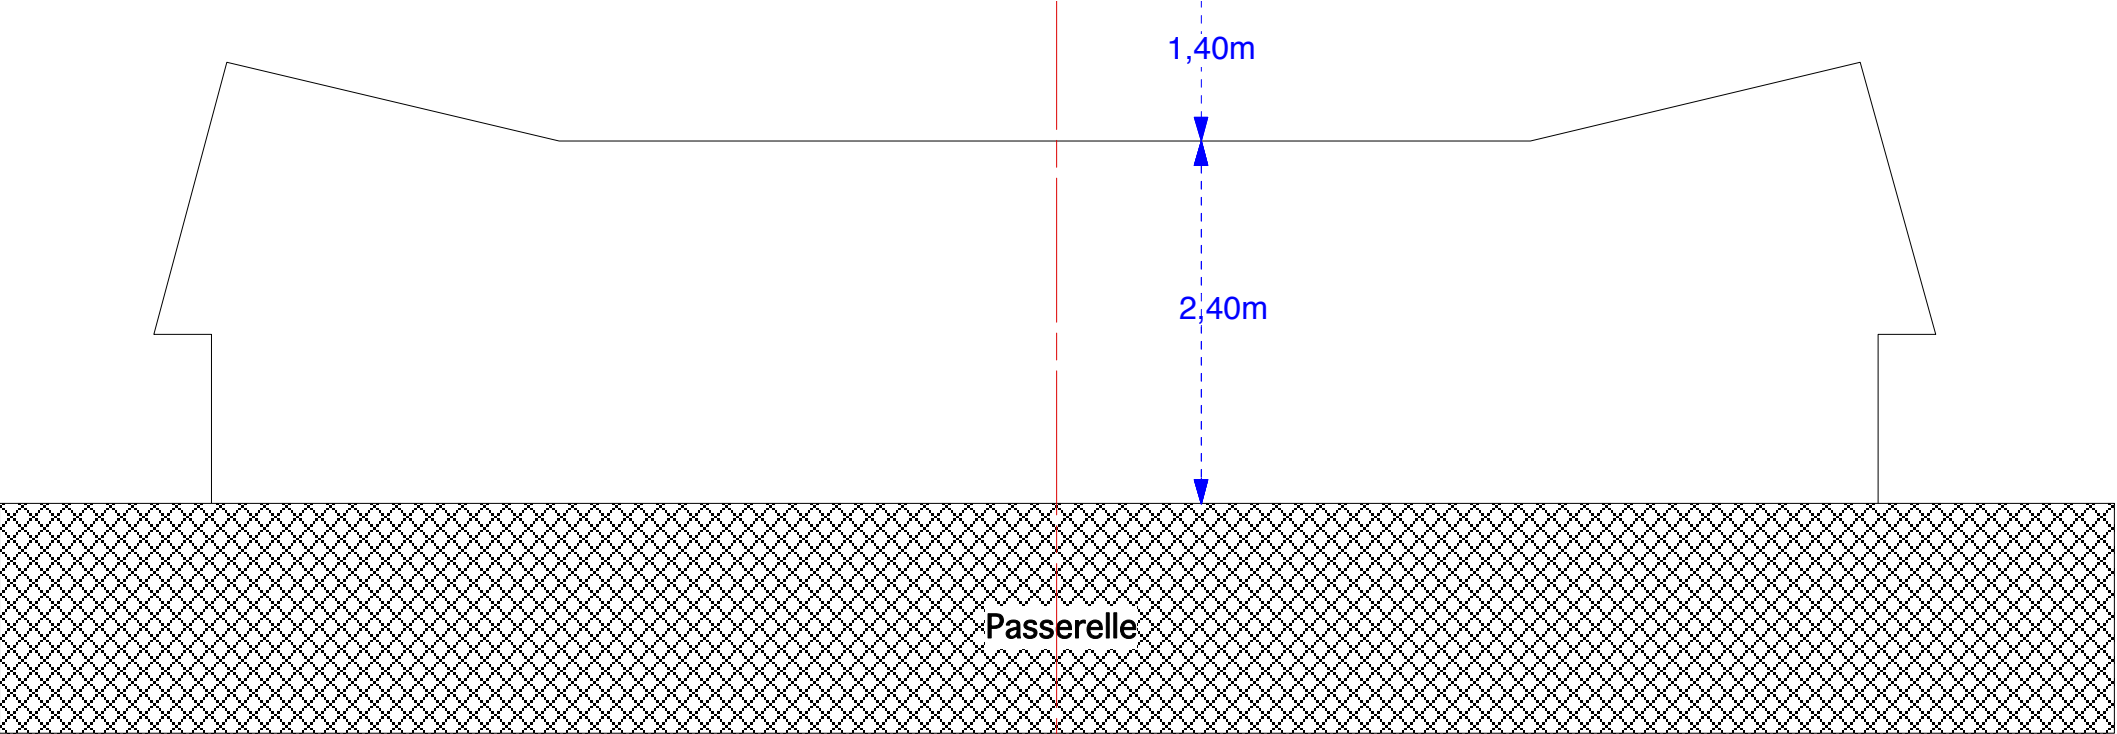



Béranger de Frédol - Villeneuve les Maguelone
Plan de scène - 1/50°




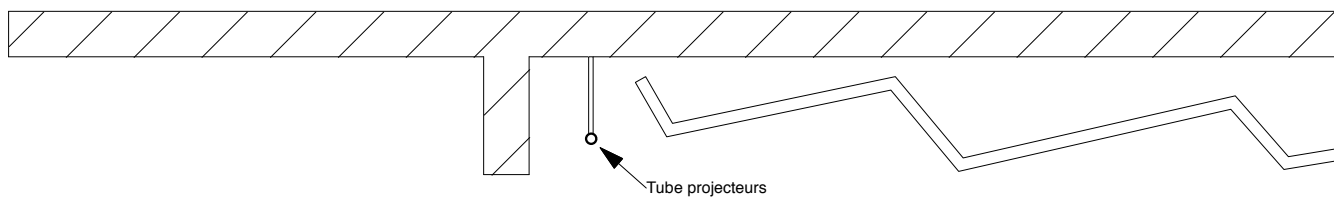

Régie

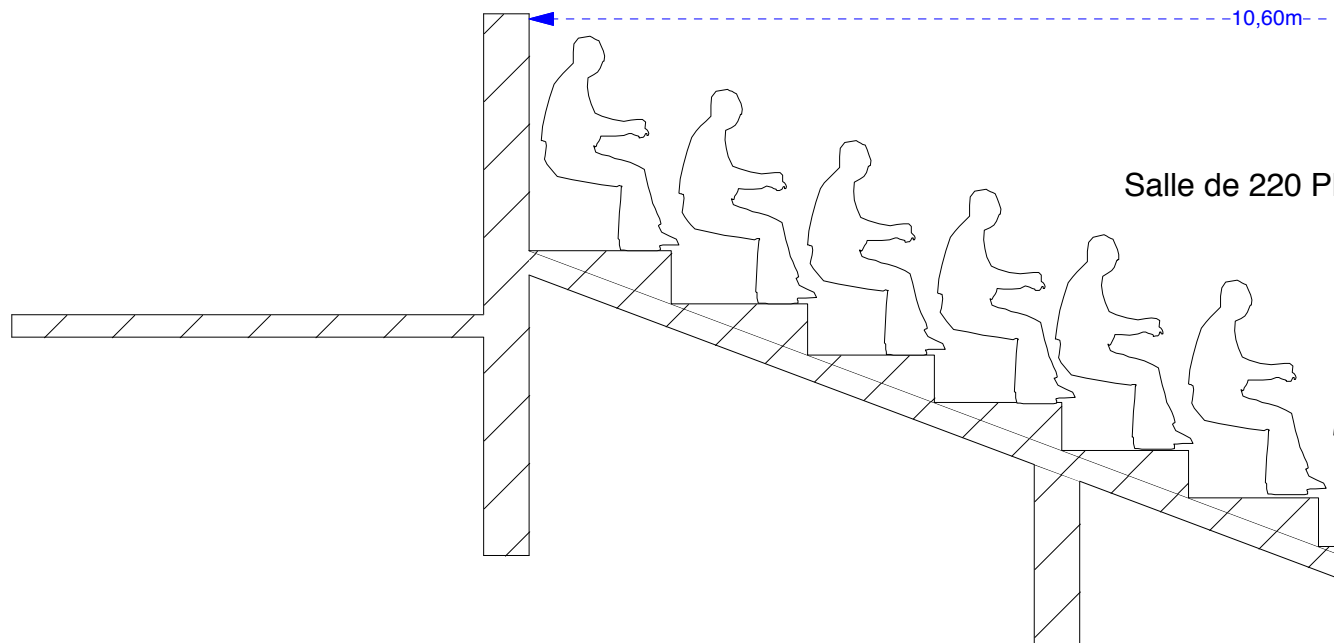

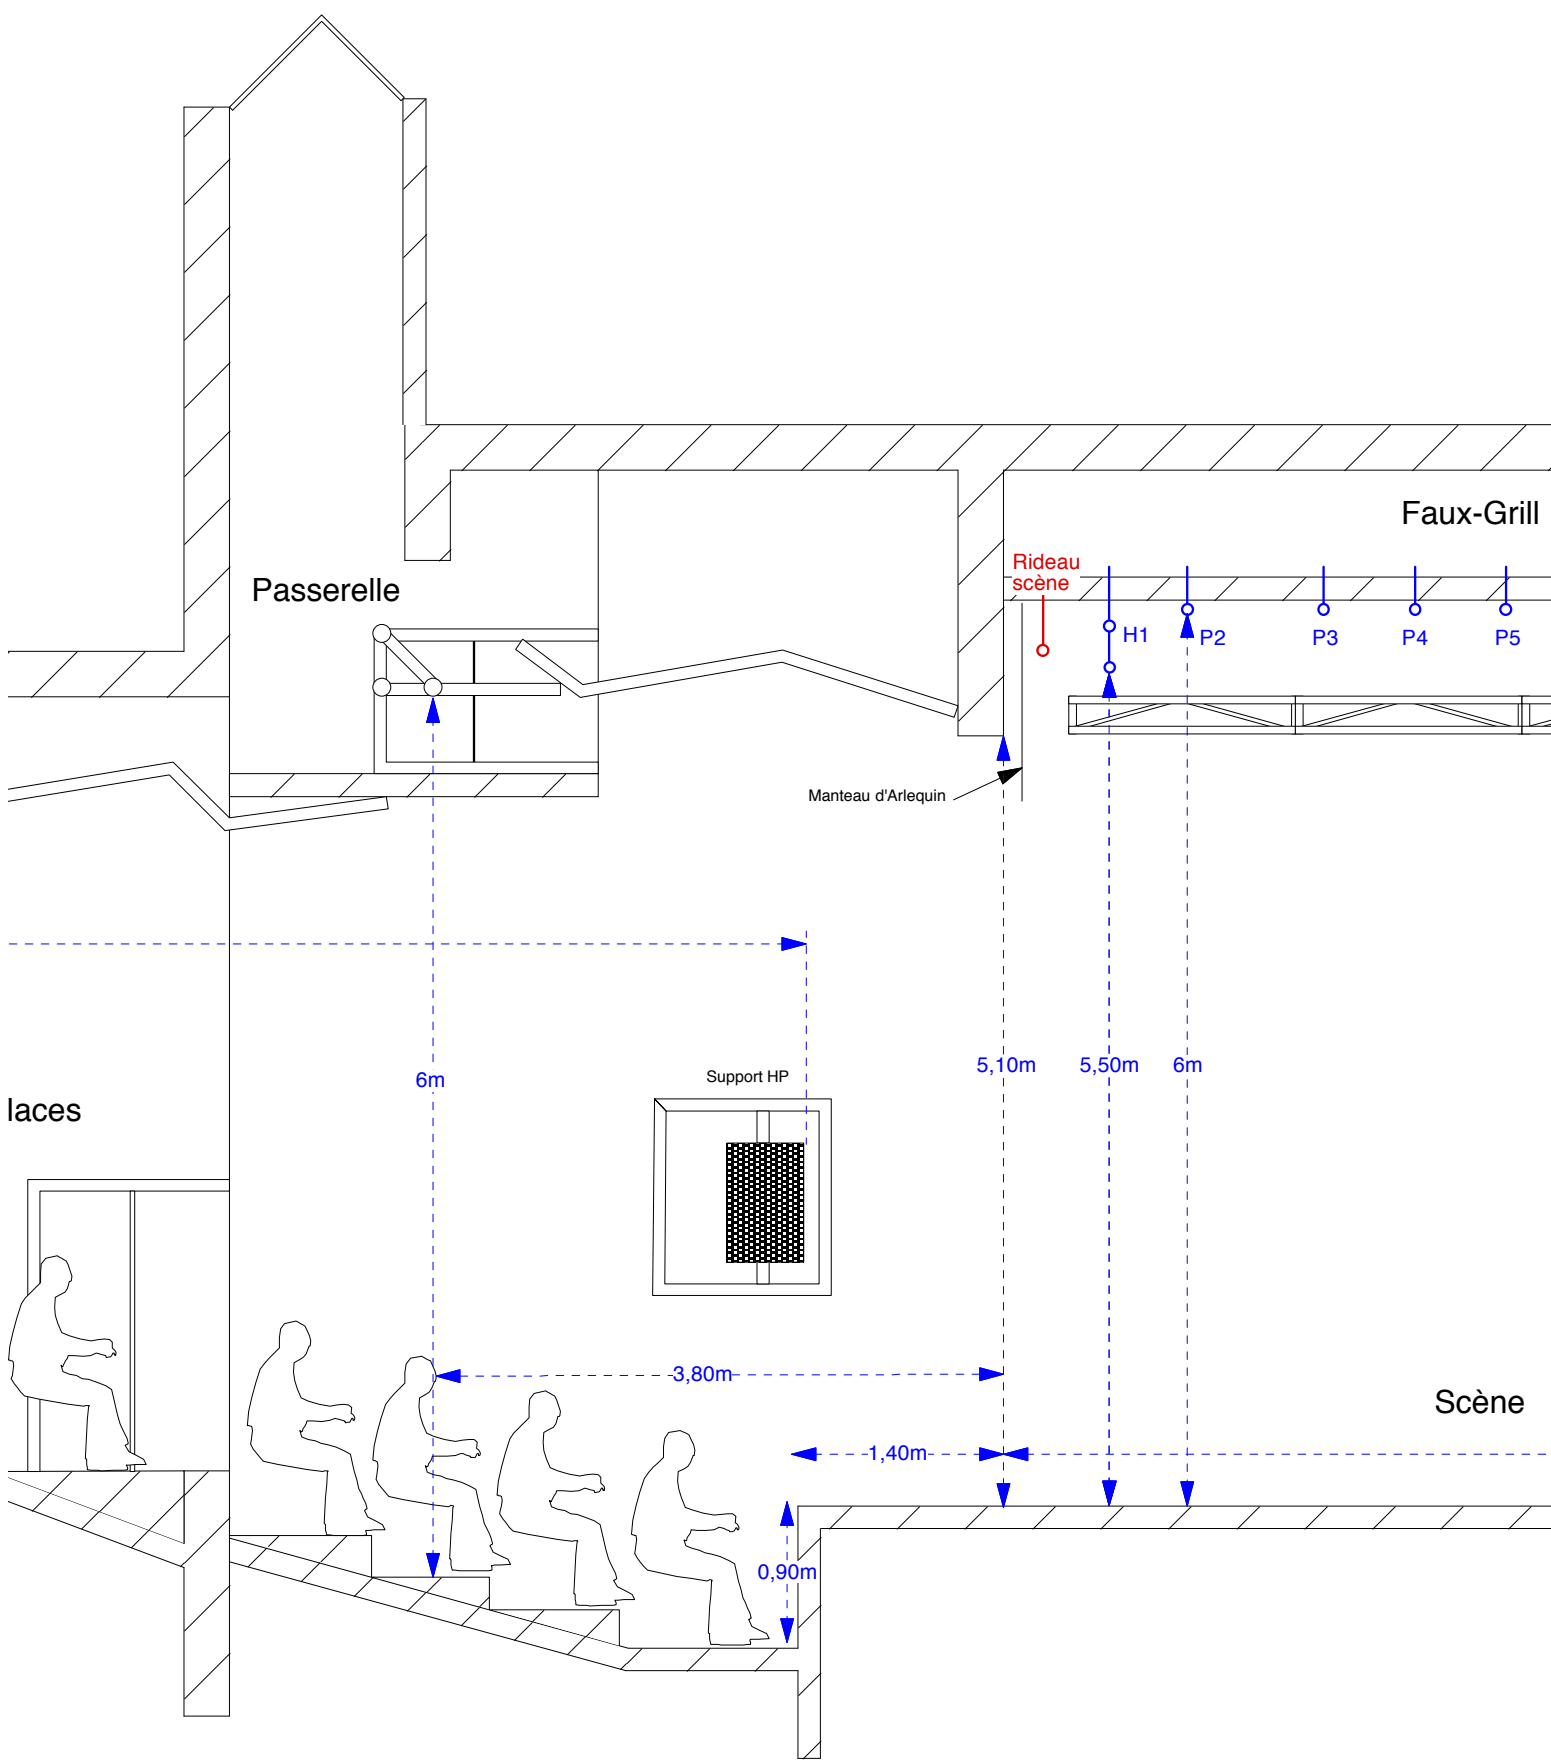

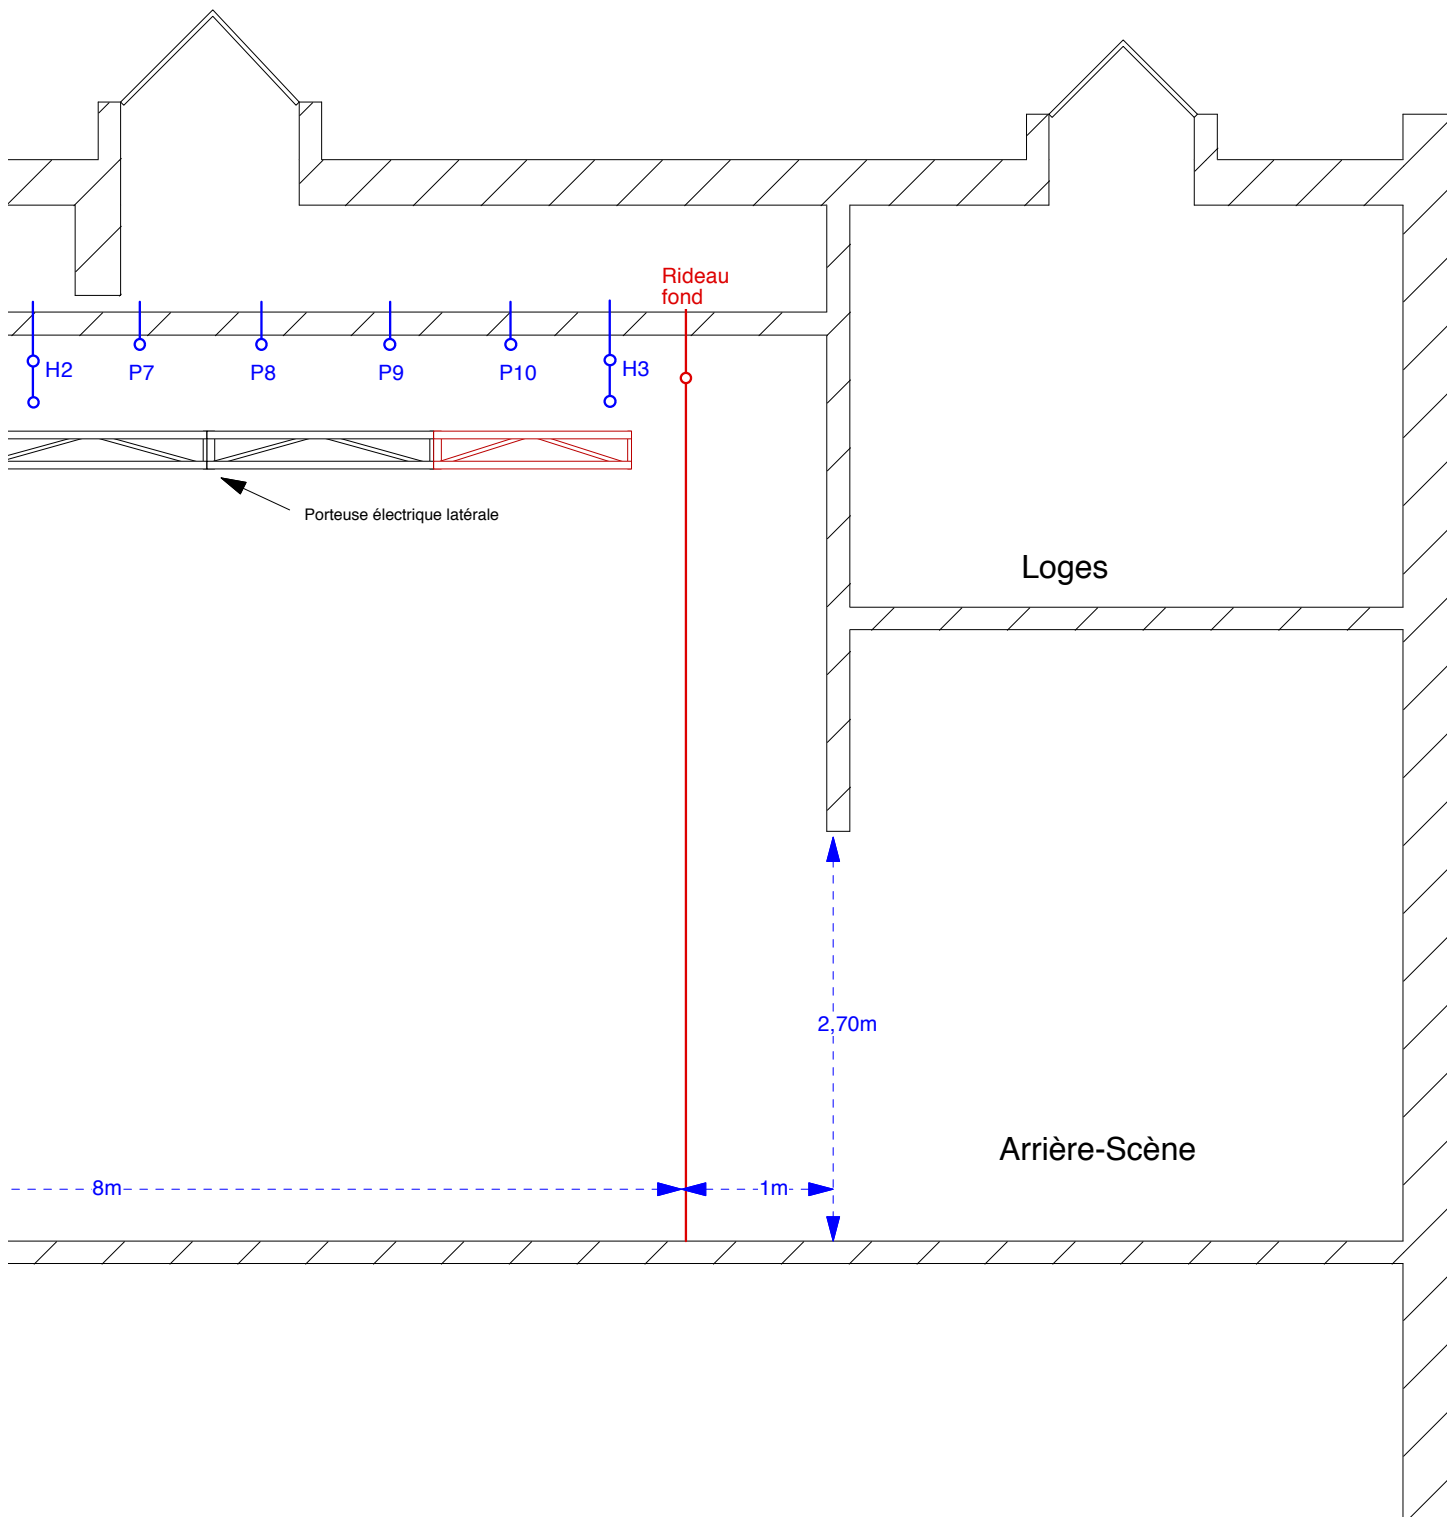

COMMUNE DE VILLENEUVE LES MAGUELONE

D.O.E. DATE : JANVIER 1993 ECH. : 1/50 AFF. N° 90 55

CENTRE SOCIO-CULTUREL ET DE LOISIRS

3 PLAN R.D.C BAT. D (salle polyvalente)

MAITRE DE L'OUVRAGE : COMMUNE DE VILLENEUVE LES MAGUELONE Tél. : 07.69.48.10

CONCEPTEURS : A.U.A. Montpellier société civile professionnelle R. CROUZET J.L. MICHEL P. TOURRE

Architectes Urbanistes Associés 15, Passage Lanson (place de la Comédie) 34000 Montpellier Tél. : 07.64.05.55 - Fax : 07.60.59.08

B.E.T. :


BERIM Le Stratège ZA du Millénaire 34000 MONTPELLIER Tél. 07.69.74.12

BUREAU DE CONTROLE :

VERITAS Parc Club du Millénaire rue A. Einstein bat. G 34030 MONTPELLIER Tél. : 07.64.38.64

MODIFICATIONS :

A B C D E F

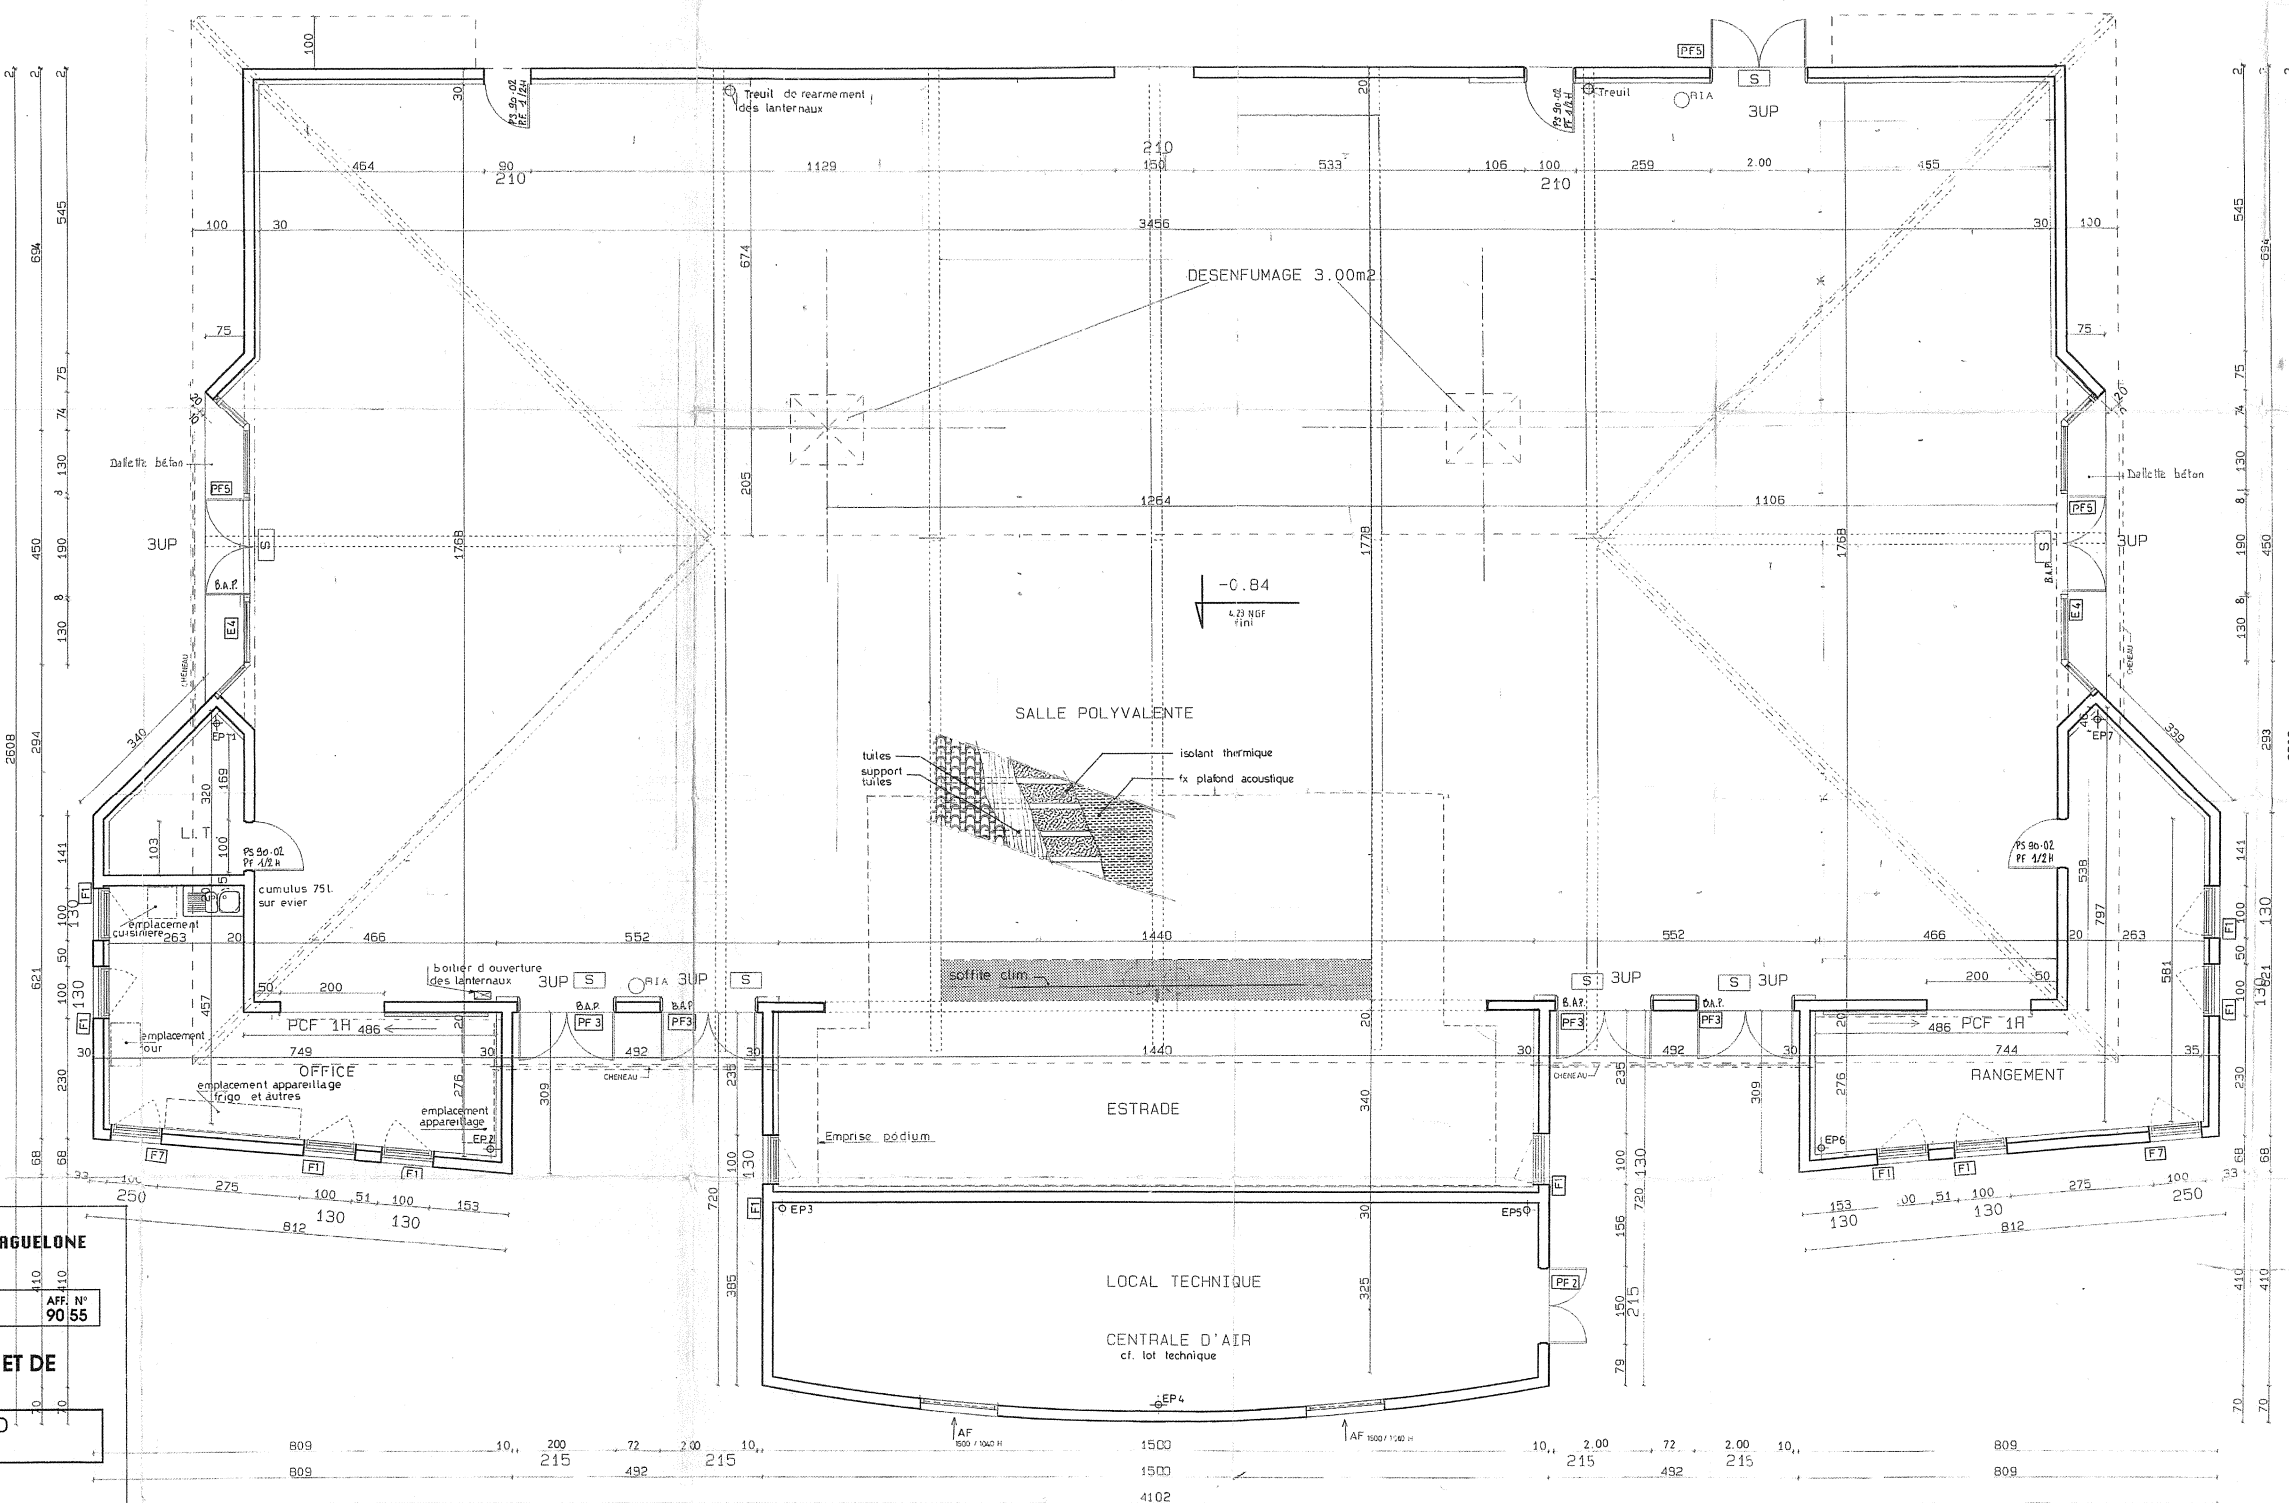

Espace intérieur = 24,50m x 12,70m, hauteur sous charpente 5m